

Жер үшөгіндегі батпақ жер пайдаланушылардың мемлекеттік жерге
Посторонялас земельный участка (собственники) в границах плана

Жердің атауы	Жерге тиесіліс жер пайдаланушысының (жеңілдік мәселесі) атауы	Атауы, та Шаруа, та
	Нәзімжанов А. А. (жеңілдік мәселесі)	

Осы актіні МЖБОО РМК ЕМК «Ақмола мемлекеттік жерге
орналастыру жөніндегі институты» жасады
Настоящий акт издан ДП РГН ГосНИЦем
«Ақмола-индустриальный институт по землеустройству»

И.о. директора Жанексенов А.У. 2007 ж. г.



Осы актіні беру туралы қазба жер учасісіне меншіктік құқығын, жер пайдалану
құқығын, өсірілетін ақпарат жинағын кітапта N _____ бөлім жазылды
Қосымша: жоқ

Заттық о видете истинного акта произведен в книге земельной актоз на право
собственности на земельный участок, право землепользования за N _____
Приложение: нет

М.О.
М.П.

«Ақмола аудандық жер қатынастары бөлімі»
Мемлекеттік мекемесі

Государственное учреждение
«Отдел земельных отношений Аккольского района»

Начальник Реморенко А.Ф. 2007 ж. г.

Жер учасісіне құқығын тіркеу туралы белгі
Отметка о регистрации права на земельный участок



ТҰРАҚТЫ ЖЕР ПАЙДАЛАҢУ
ҚҰҚЫҒЫН БЕРЕТІН

АКТ

НА ПРАВО ПОСТОЯННОГО
ЗЕМЛЕПОЛЬЗОВАНИЯ

№ 0051370

ер учаскесінің кадастрлық номері: 01-001-005-473

ер пайдаланушы: "Ақкол аудандық білім бөлімі" мемлекеттік

әкімесі, Ақмола облысы, Ақкол ауданы, Ақкол қаласы, Бегельдинов

өшесі, 10

ер учаскесіне тұрақты жер пайдалану құқығы

ер учаскесінің алаңы: 1,3926 га

ер учаскесін нысанына тағайындау: "Трудовская орта мектебі" ММ

амараттарына және аумағына қызмет көрсету үшін

ер учаскесін пайдаланудың шектеулер мен аумарталықтар: жоқ

ер учаскесінің болыну: бөлінбелі

хтінің берілу негізі: Ақкол ауданы әкімдігінің жанындағы

ылжымайтын мүлікте жария ету жөніндегі комиссиясының 2006 жылғы

1 қазандағы № 22-1323 шешімі

адастронный номер земельного участка: 01-001-005-473

амельпользователь: Государственное учреждение "Отдел образования

аккольского района", Акмолинская область, Аккольский район, город

акколь, улица Бегельдинова, 10

право постоянного землепользования на земельный участок

площадь земельного участка: 1,3926 га

целевое назначение земельного участка: для обслуживания зданий и

срритории ГУ "Трудовская средняя школа"

ограничения в использовании и обременения земельного участка: нет

близость земельного участка: деловой

исследование выдачи акта: решение комиссии по проведению


эталонизации недвижимого имущества при акимате Аккольского района

г 20 октября 2006 года № 22-1323

№ 0051370

жер учаскесінің ЖОСПАРЫ
ПЛАН земельного участка

Учаскесінің орналасқан жері: Қазақстан Республикасы, Ақмола
облысы, Ақкол ауданы, Еңбек селолық аймағы, Еңбек селосы
Местоположение участка: Республика Казахстан, Акмолинская
область, Аккольский район, Еңбекский сельский округ,
село Еңбек

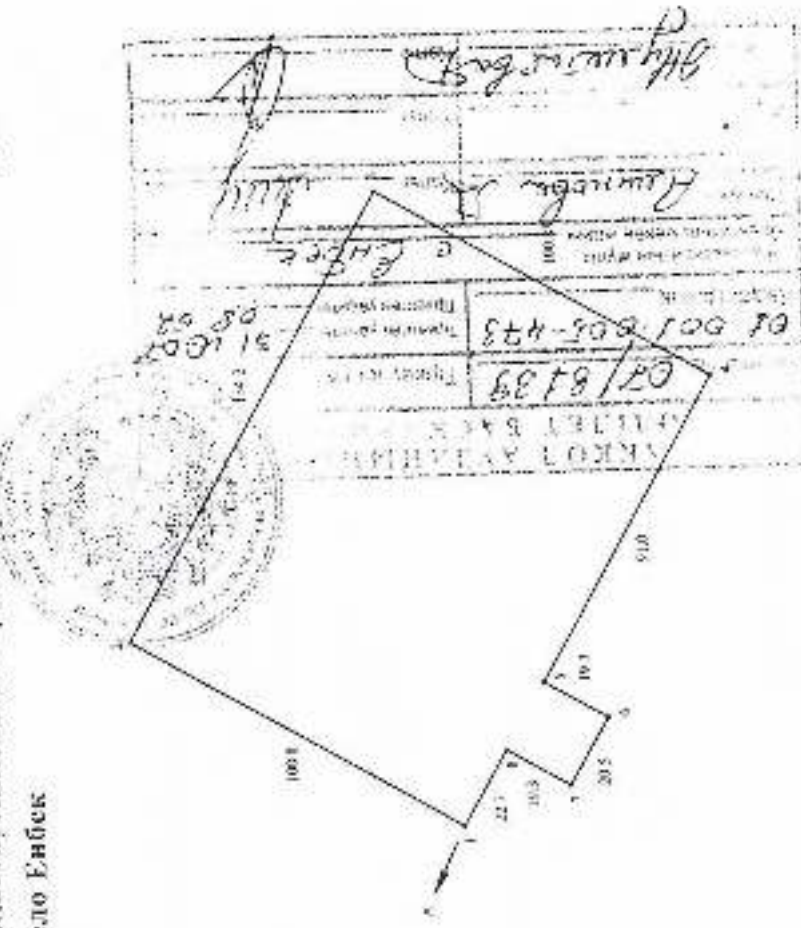

Шектеу тінделерінің саны
А. Бегельдинов

Описание участка
От: А. Бегельдинов

МАСШТАБ 1:2000